


惠来农业发展银行旁地块建设用地图则条件

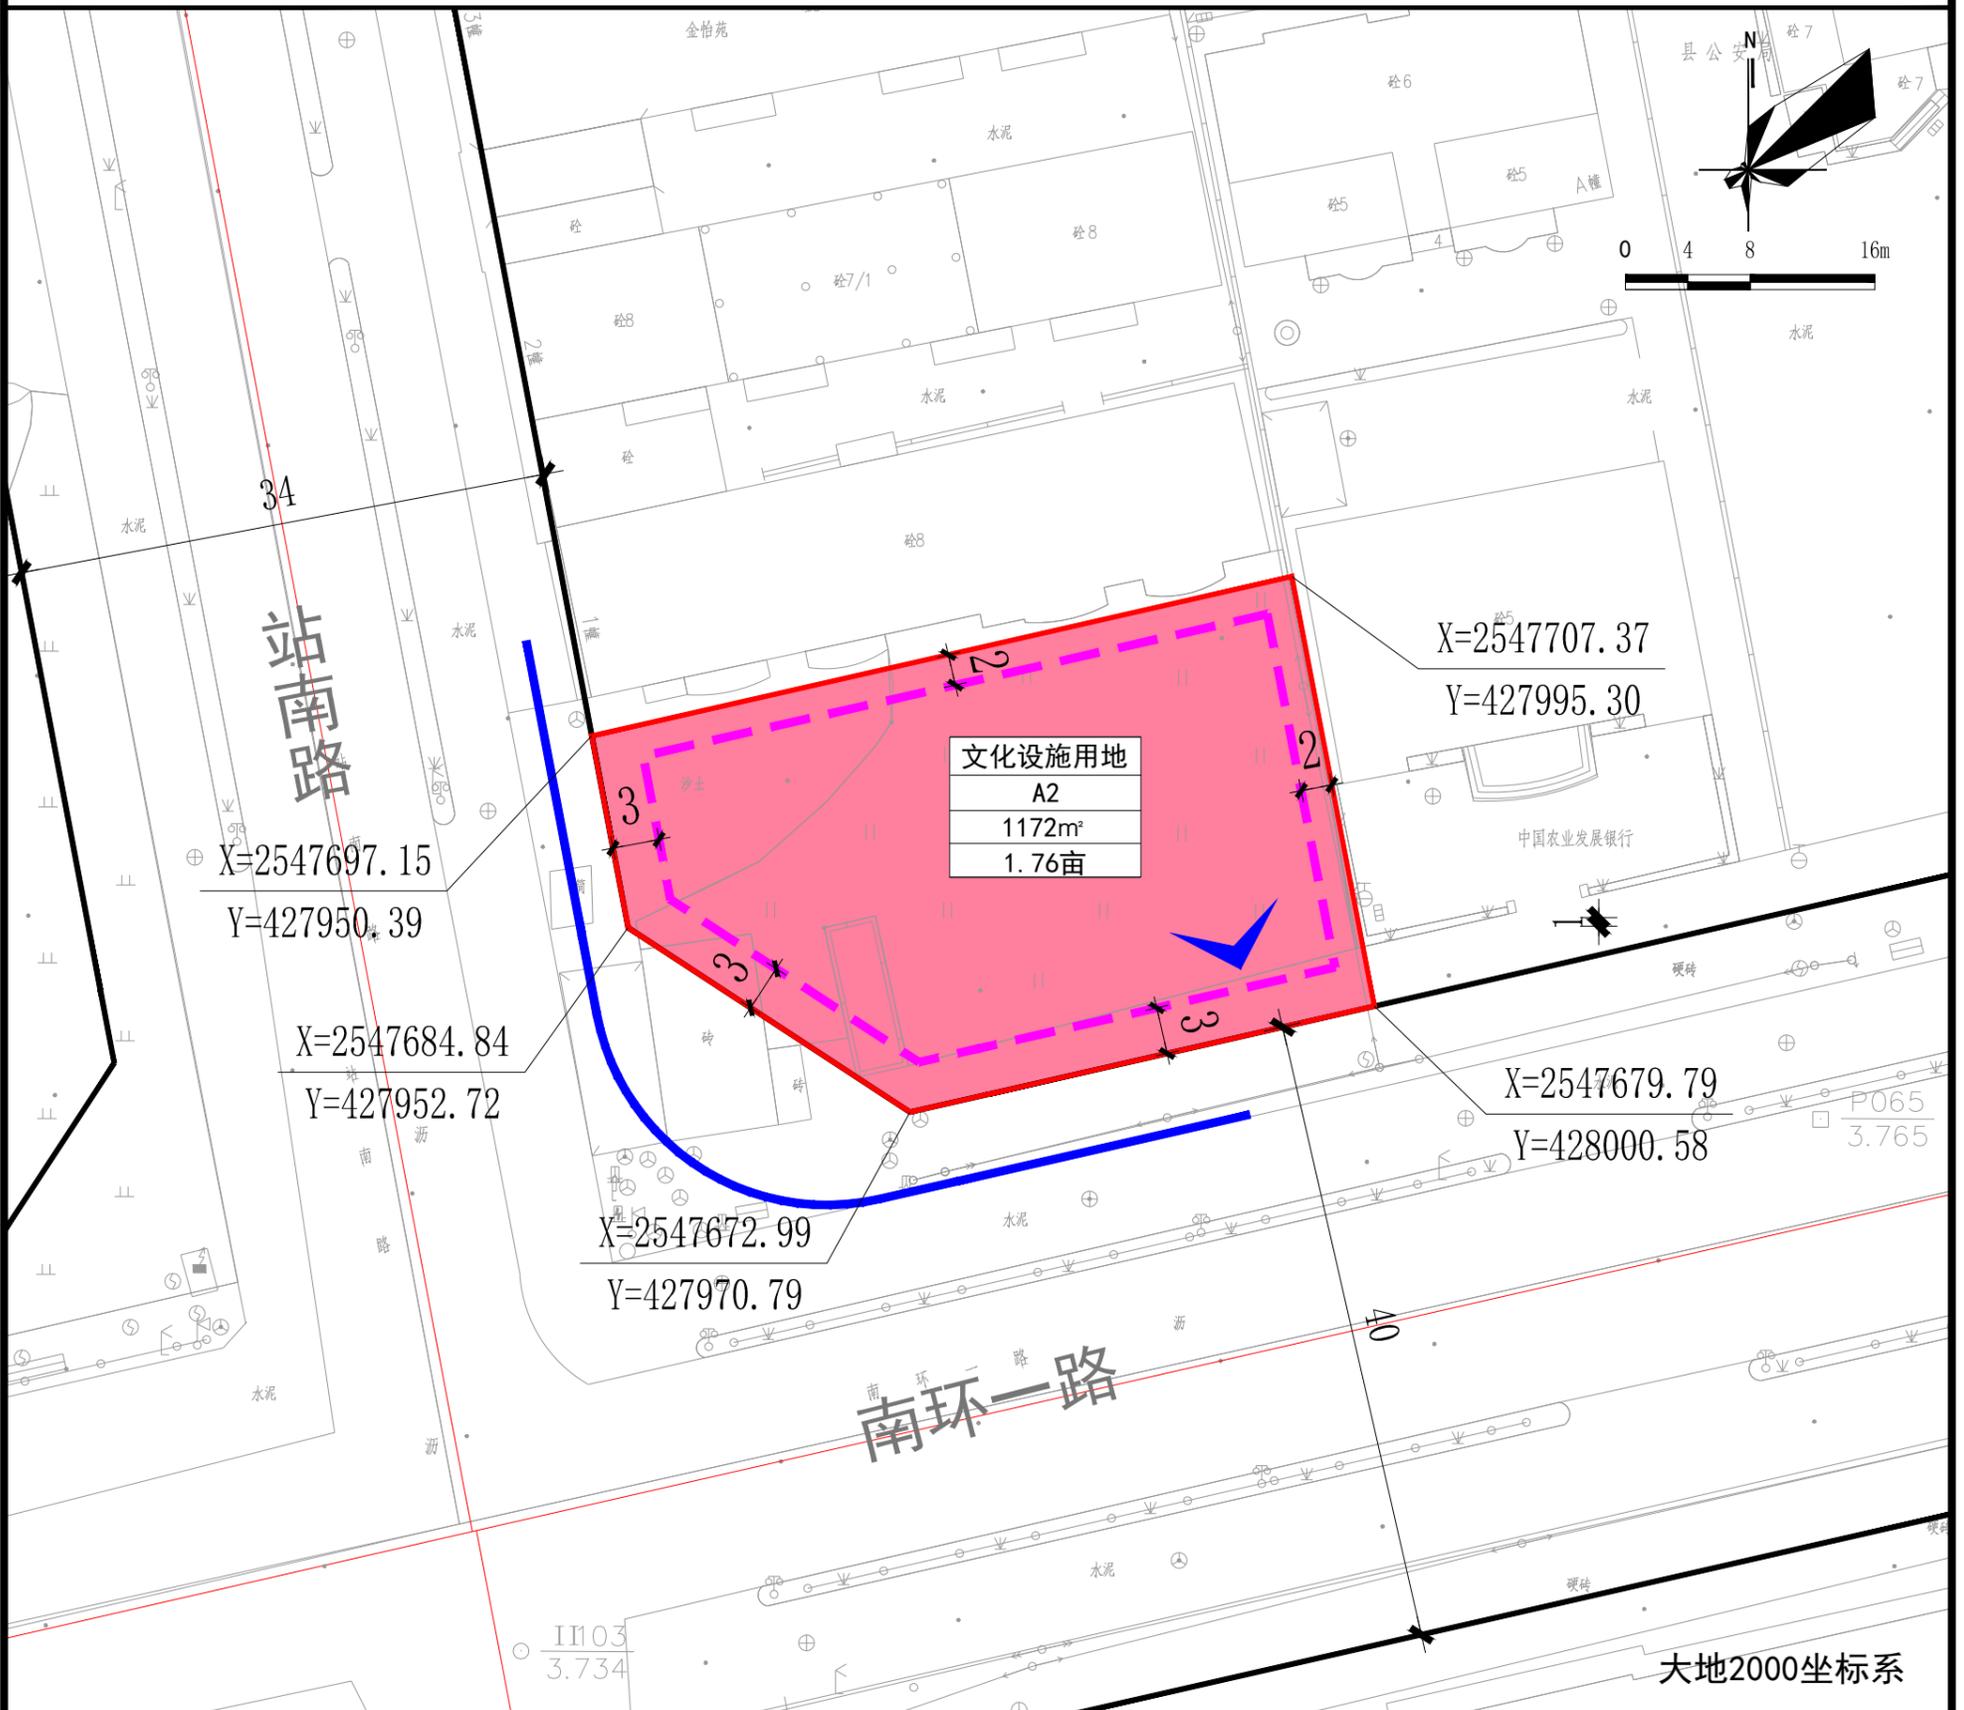

控制指标	用地性质代码	用地性质	计容用地面积 (平方米)	用地面积 (亩)	计容总建筑面积 (平方米)	容积率	绿地率 (%)	建筑密度 (%)	建筑高度 (米)	建设内容	配套设施
	A2	文化设施用地	1172.75	1.76	≤4691.00	≤4.0	≥30	≤50	≤40	图书馆及其它配套	

拟供应地块用地面积 1172.75平方米 (合1.76亩)



图例

控制点坐标	计容用地范围
禁止机动车开口路段	规划城市道路
地块主要出入口方位	建筑控制线
用地性质代码	
商业用地	
19.53m²	
19.53m²	

其它条件

1、地块内应配建的生活垃圾收集点、公厕、电信交接箱等公益性服务设施。